

PELAN LANTAI

CONTOH AGIHAN RUANG DALAMAN BAGI PERMOHONAN KATEGORI 1

(TIADA PINDAAN DALAMAN KEPADA PREMIS)

**Tertakluk kepada Kelulusan Jabatan Tenaga Kerja (JTK)
(Akta 446)**

Arahan kepada pemohon

1. Ilustrasi disediakan kepada majikan dan pemohon sebagai panduan penggunaan ruang-ruang yang ditetapkan (walau bagaimanapun ianya tertakluk kepada kelulusan JTK)
2. Majikan atau pemohon yang berminat boleh memilih pelan-pelan lantai mengikut saiz ruang lantai yang bersesuaian dengan pemohon. (Konsep Dorm atau konsep pangsapuri)- Pelan Lantai Boleh dimuat turun (*download*) di Bahagian B (Pelan Lantai untuk di jual) dan akan dikenakan bayaran sebanyak RM 100.00 /permohonan ketika membuat permohonan.
3. Saiz ruang lantai yang disediakan adalah seperti berikut ;-
 - 800 kaki persegi / 74.33 meter persegi
 - 1000 kaki persegi / 92.91 meter persegi
 - 1200 kaki persegi / 111.49 meter persegi
 - 1400 kaki persegi / 130.01 meter persegi
4. Pelan – pelan Ilustrasi ini adala hak milik Jabatan Bangunan MBSP, penggunaan tanpa kebenaran adalah dilarang.


BAHAGIAN A

CONTOH PELAN ILUSTRASI LANTAI




KELUASAN
800 kaki persegi /
74.33 meter persegi



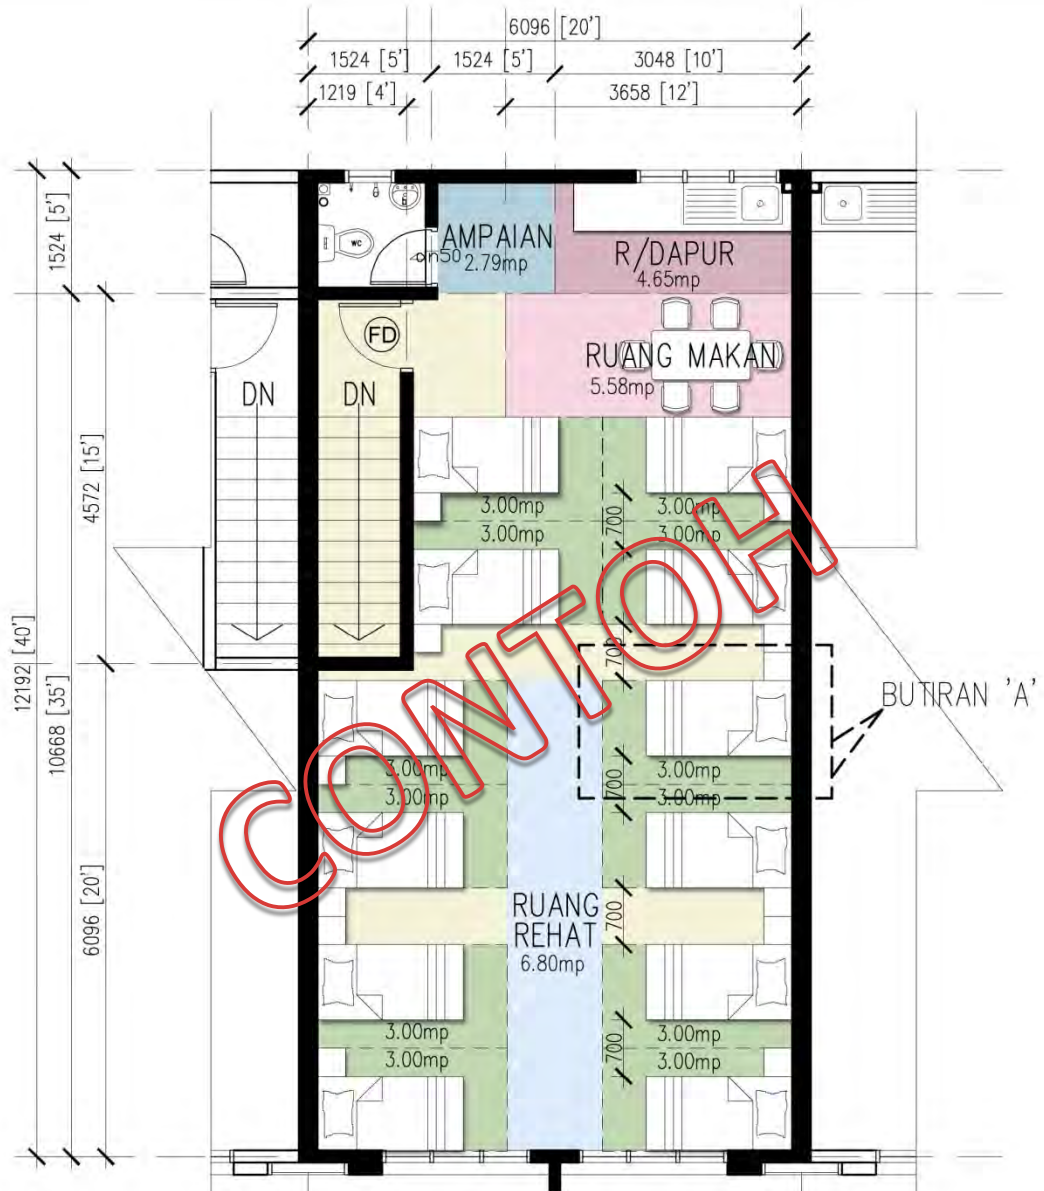

PELAN TINGKAT 1
SKALA 1:75

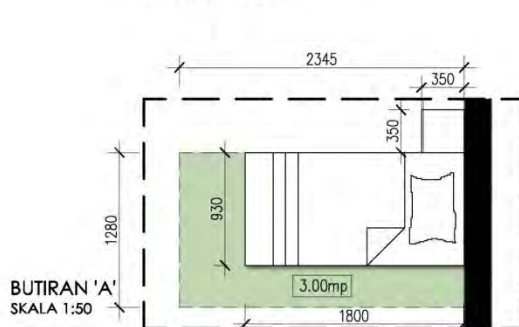

BUTIRAN 'A'
SKALA 1:50


PETUNJUK

- RUANG PEKERJA
- RUANG REHAT
- RUANG MAKAN
- RUANG DAPUR
- AMPAIAN
- SIRKULASI


* Ilustrasi ini sebagai panduan sahaja
Sebarang perubahan boleh dirujuk di dalam Akta 446

JABATAN BANGUNAN
Majlis Bandaraya Seberang Perai (MBSP)

RUANG PENGINAPAN PEKERJA (800 KP/74.33 MP)
(KONSEP DORMITORI - 12 PEKERJA)

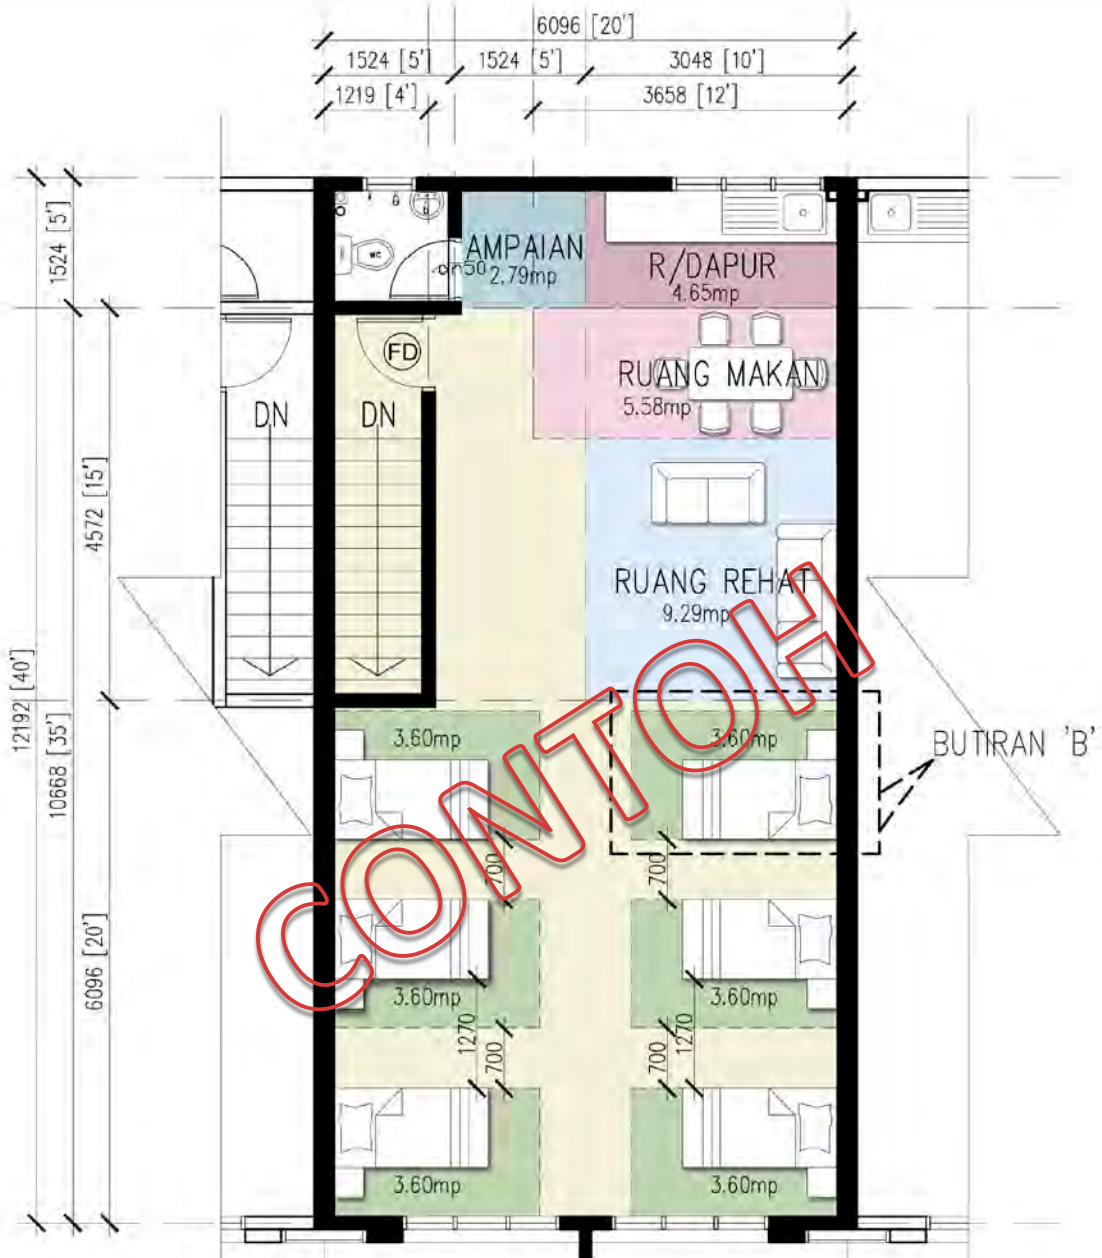

PELAN TINGKAT 1
SKALA 1:75

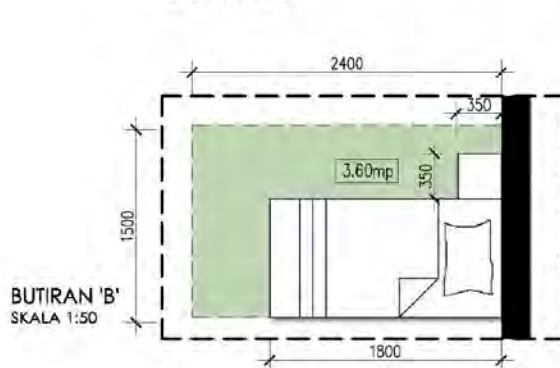

BUTIRAN 'B'
SKALA 1:50

PETUNJUK

■	RUANG PEKERJA
■	RUANG REHAT
■	RUANG MAKAN
■	RUANG DAPUR
■	AMPAIAN
■	SIRKULASI


* Ilustrasi ini sebagai panduan sahaja
Sebarang perubahan boleh dirujuk di dalam Akta 446

JABATAN BANGUNAN
Majlis Bandaraya Seberang Perai (MBSP)

RUANG PENGINAPAN PEKERJA (800 KP/74.33 MP)
(KONSEP PANGSAPURI - 6 PEKERJA)

KELUASAN
1000 kaki persegi /
92.91 meter persegi



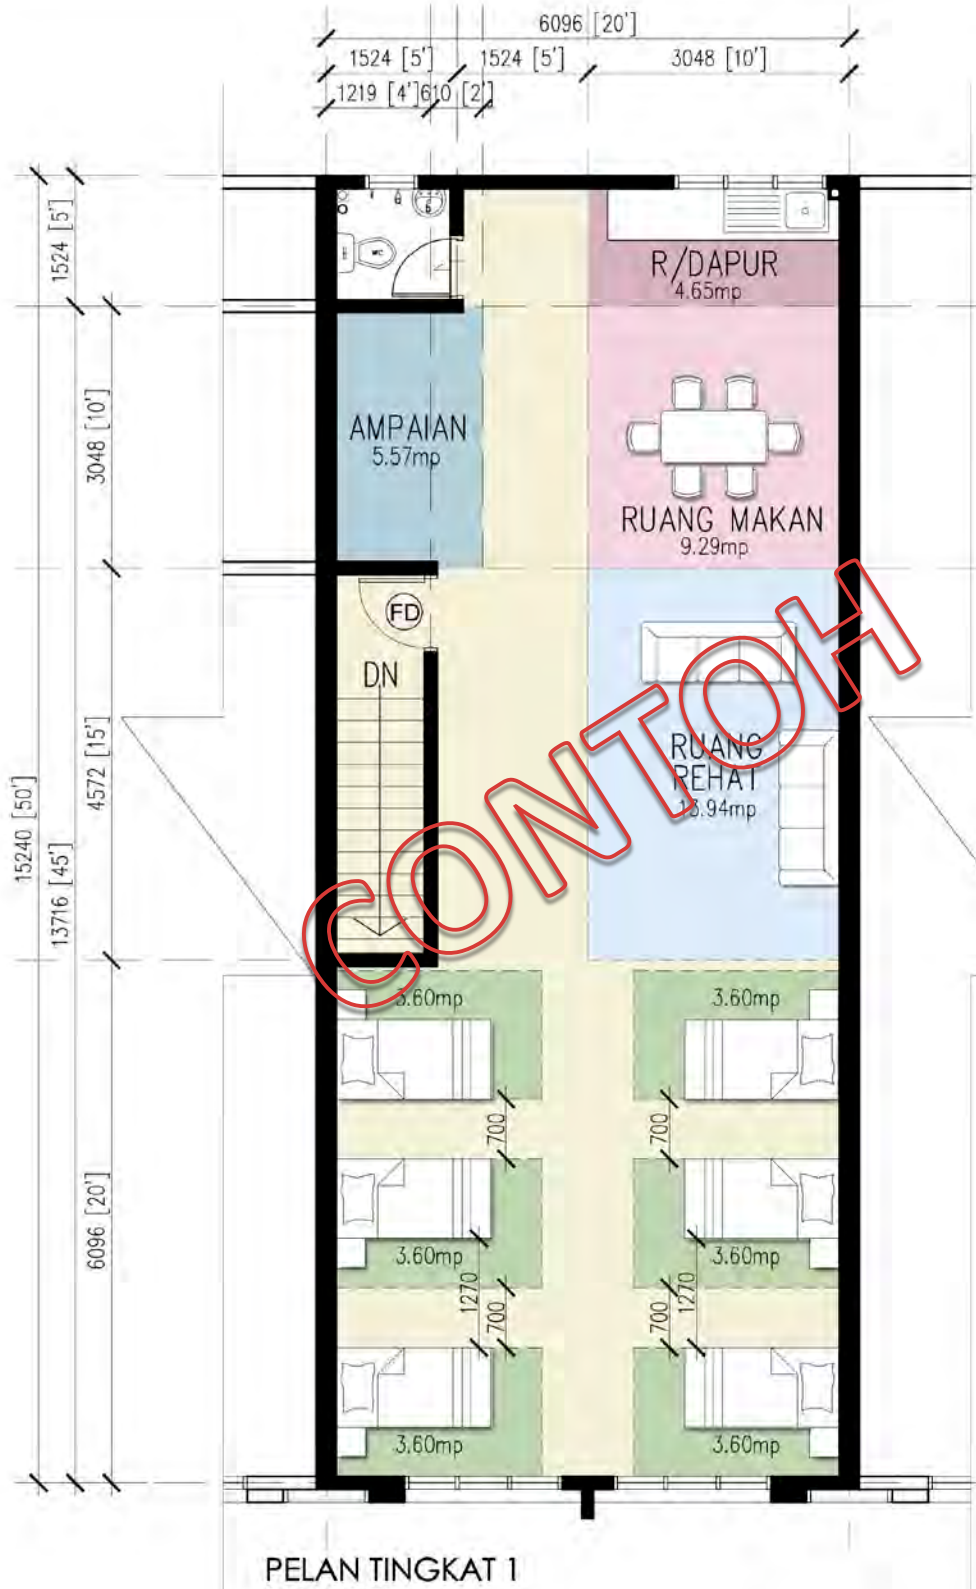


PELAN TINGKAT 1
SKALA 1:75

* Ilustrasi ini sebagai panduan sahaja
Sebarang perubahan boleh dirujuk di dalam Akta 446

JABATAN BANGUNAN
Majlis Bandaraya Seberang Perai (MBSP)

RUANG PENGINAPAN PEKERJA (1000 KP/92.91 MP)
(KONSEP PANGSAPURI - 6 PEKERJA)

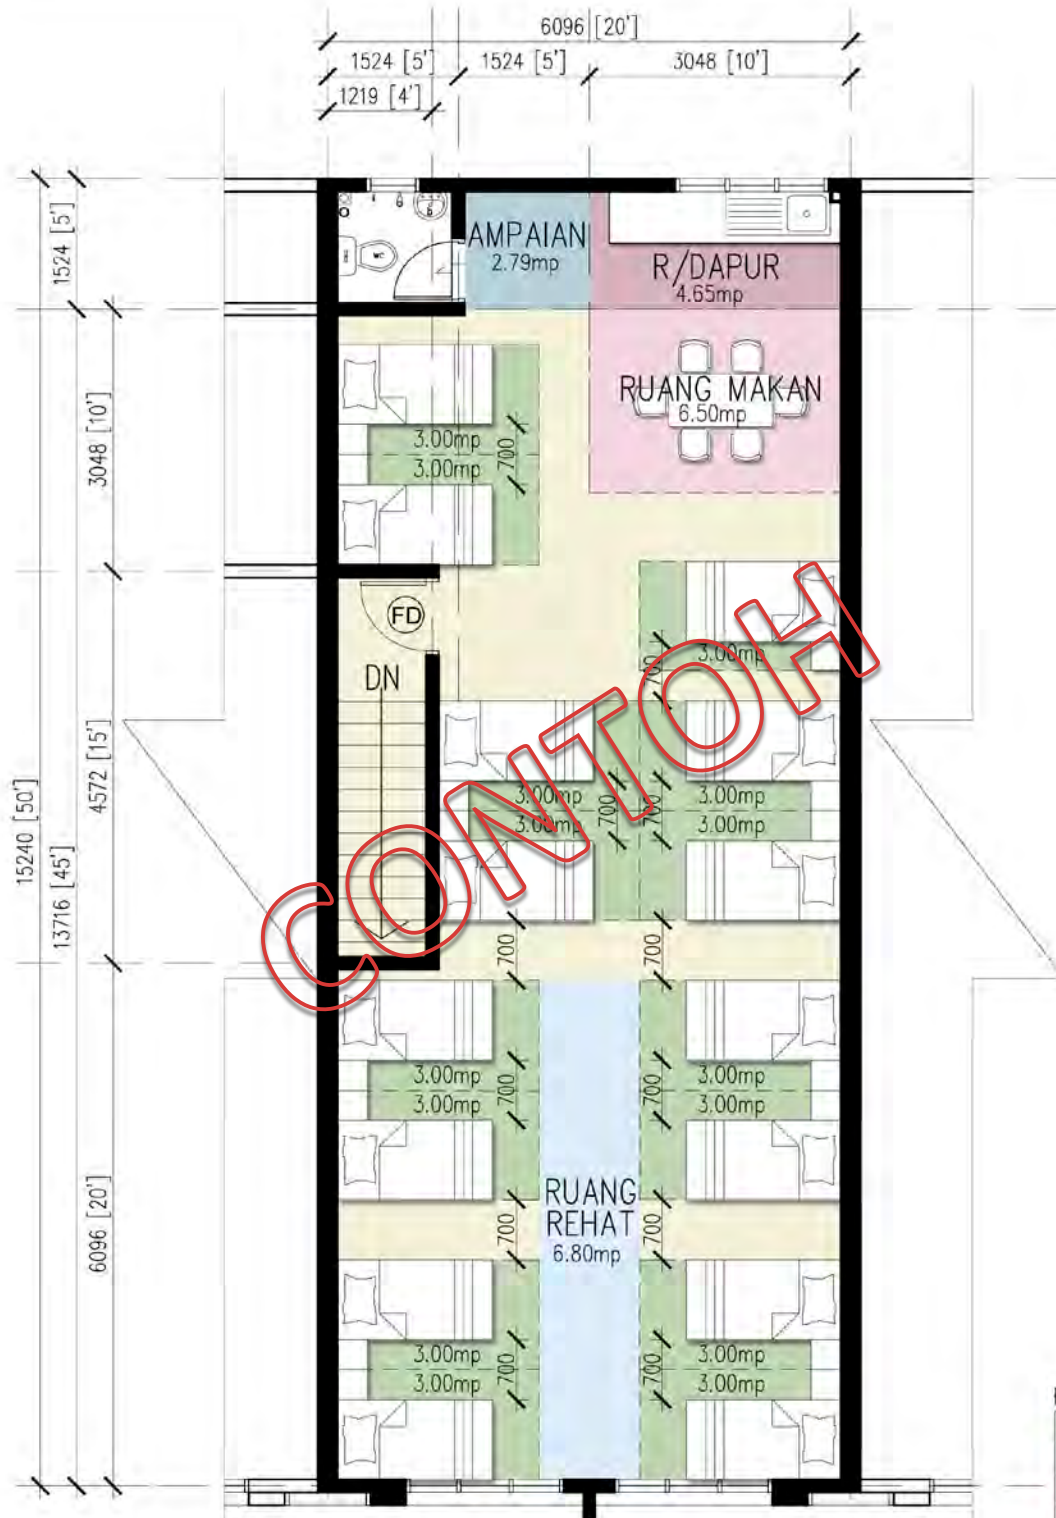

PELAN TINGKAT 1
SKALA 1:75

PETUNJUK

[Green Box]	RUANG PEKERJA
[Blue Box]	RUANG REHAT
[Pink Box]	RUANG MAKAN
[Brown Box]	RUANG DAPUR
[Light Blue Box]	AMPAIAN
[Yellow Box]	SIRKULASI

* Ilustrasi ini sebagai panduan sahaja
Sebarang perubahan boleh dirujuk di dalam Akta 446

JABATAN BANGUNAN
Majlis Bandaraya Seberang Perai (MBSP)

RUANG PENGINAPAN PEKERJA (1000 KP/92.91 MP)
(KONSEP DORMITORI - 15 PEKERJA)

KELUASAN
1200 kaki persegi /
111.49 meter persegi






* Ilustrasi ini sebagai panduan sahaja
Sebarang perubahan boleh dirujuk di dalam Akta 446

JABATAN BANGUNAN
Majlis Bandaraya Seberang Perai (MBSP)

RUANG PENGINAPAN PEKERJA (1200 KP/111.49 MP)
(KONSEP DORMITORI - 15 PEKERJA)

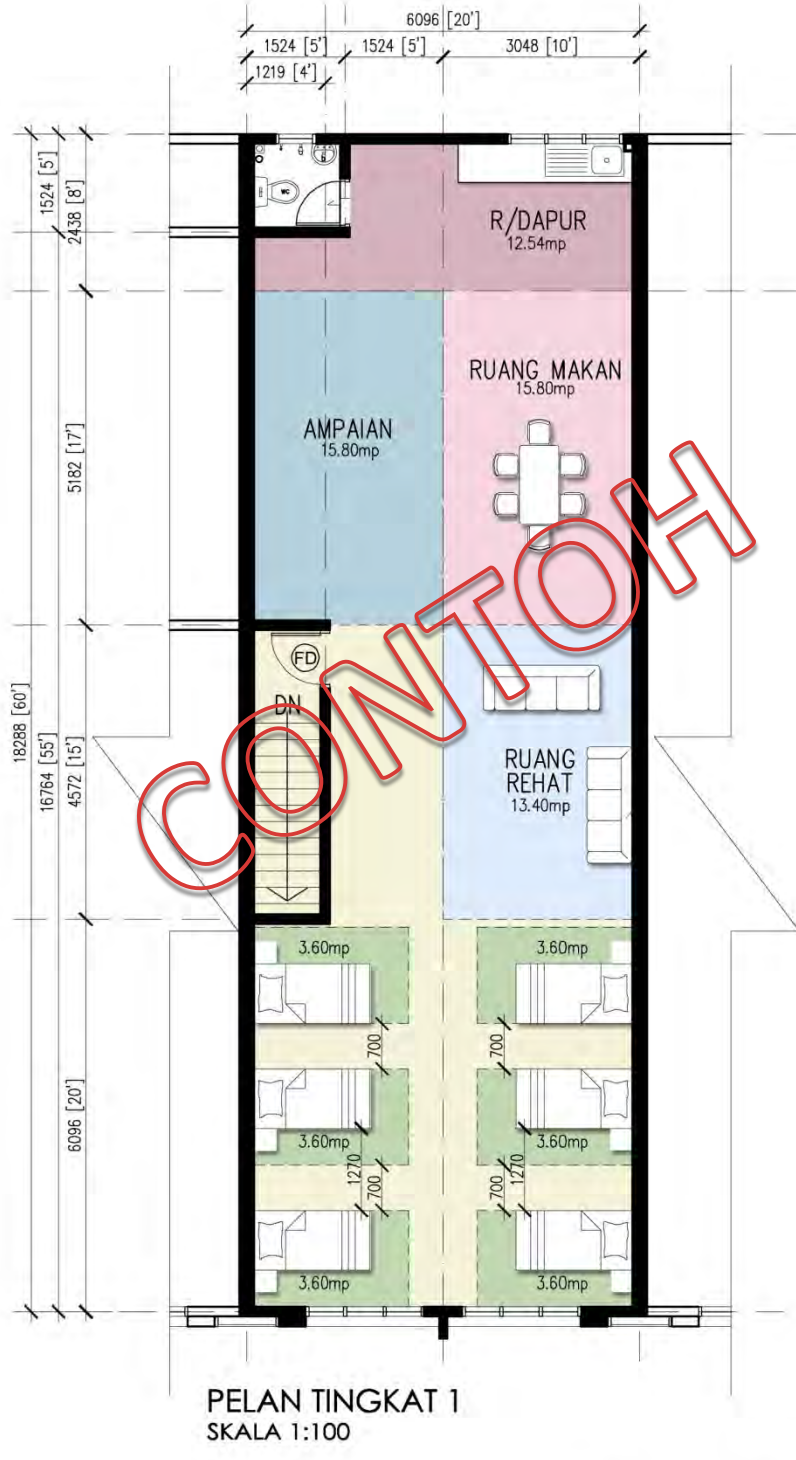


*Ilustrasi ini sebagai panduan sahaja
Sebarang perubahan boleh dirujuk di dalam Akta 446

JABATAN BANGUNAN
Majlis Bandaraya Seberang Perai (MBSP)

RUANG PENGINAPAN PEKERJA (1200 KP/111.49 MP)
(KONSEP PANGSAPURI - 6 PEKERJA)

KELUASAN
1400 kaki persegi /
130.01 meter persegi



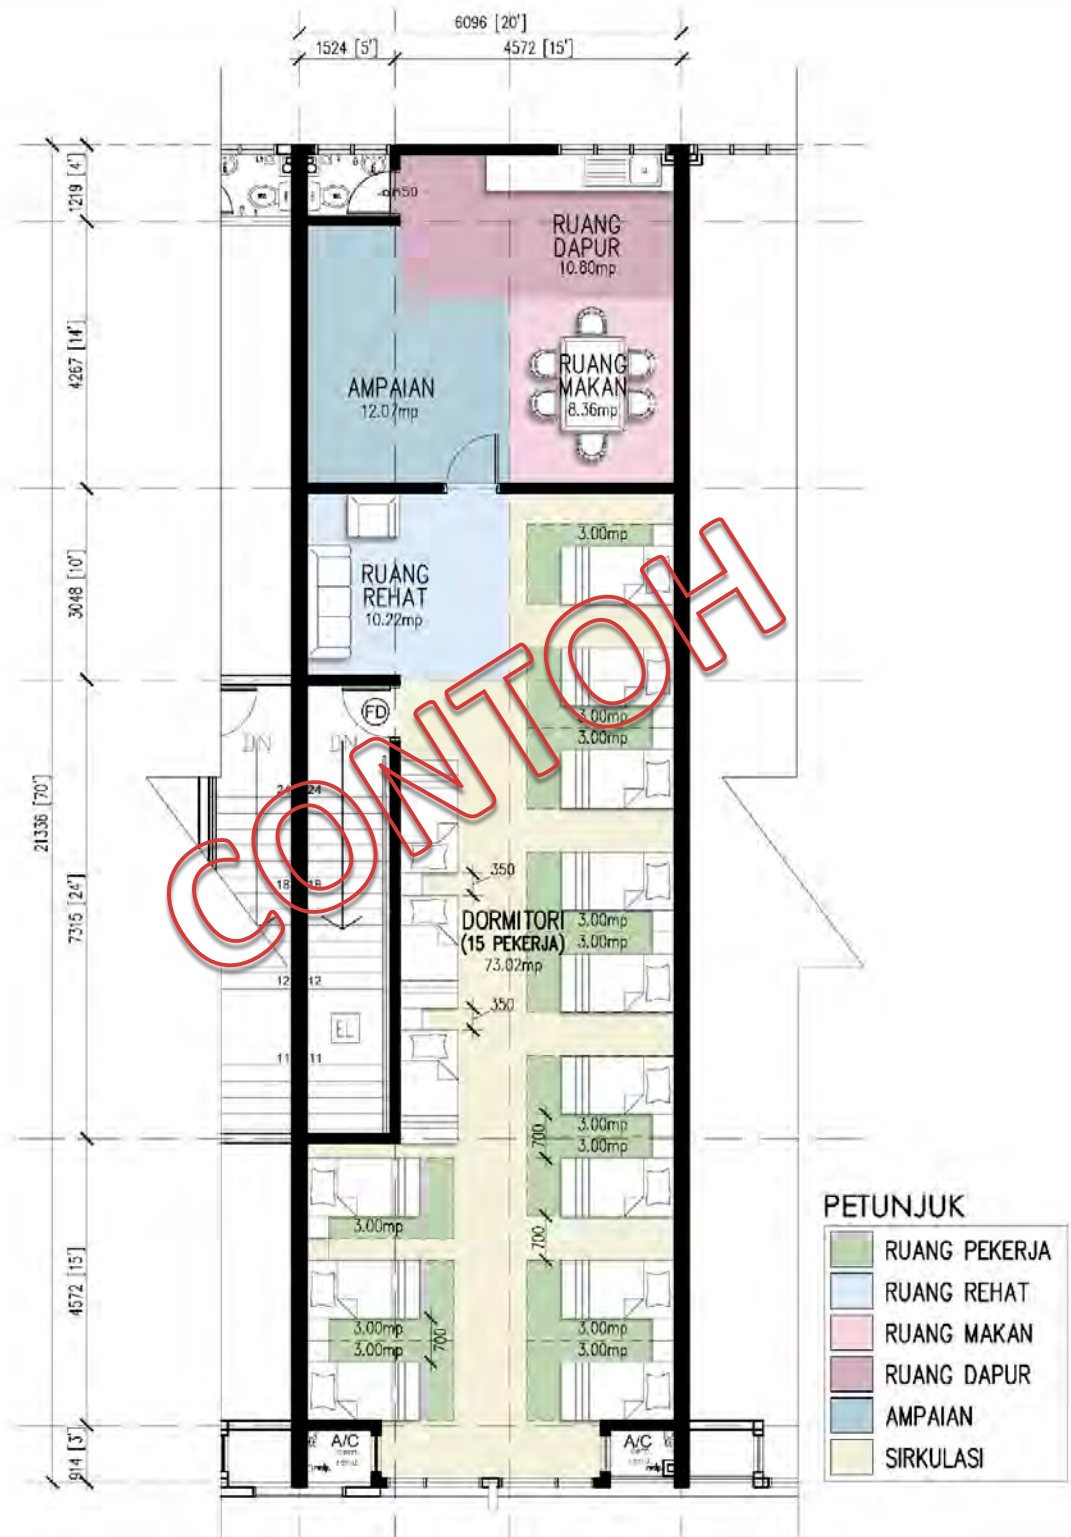

PELAN TINGKAT 1
SKALA 1:100

*Ilustrasi ini sebagai panduan sahaja
Sebarang perubahan boleh dirujuk di dalam Akta 446

JABATAN BANGUNAN
Majlis Bandaraya Seberang Perai (MBSP)

RUANG PENGINAPAN PEKERJA (KONSEP DORMITORI - 15 PEKERJA)

RUANG PENGINAPAN PEKERJA
(KONSEP PANGSAPURI - 6 PEKERJA)

BAHAGIAN B

PELAN LANTAI YANG BOLEH DIMUAT TURUN
DAN DIKEMUKAKAN BERSAMA BORANG PPD1
(KOS ADALAH RM 100.00 DAN AKAN
DIKENAKAN SEMASA MEMBUAT
PERMOHONAN)

PENGUNAAN PELAN-PELAN INI ADALAH
DENGAN KEBENARAN JABATAN BANGUNAN
MBSP SAHAJA (PENGUNAAN TANPA
KEBENARAN ADALAH DILARANG)



KELUASAN
800 kaki persegi /
74.33 meter persegi



PEMILIK / MAJIKAN

ALAMAT PREMIS :

NAMA :

NO. KAD PENGENALAN :

TANDATANGAN :

KELULUSAN MAJLIS BANDARAYA SEBERANG PERAI (MBSP)

b.p Datuk Bandar
Majlis Bandaraya Seberang Perai (MBSP)

JABATAN BANGUNAN

Majlis Bandaraya Seberang Perai (MBSP)

Menara Bandaraya



Jalan Perda Utama Bandar Perda
14000 Bukit Mertajam.

No.Tel : 04-5497737

*Ilustrasi ini adalah sebagai panduan sahaja.
Sebarang perubahan atau pindaan tertakluk
kepada kelulusan *Jabatan Tenaga Kerja (JTK)*
di bawah Akta 446.

PETUNJUK

	RUANG PEKERJA
	RUANG REHAT
	RUANG MAKAN
	RUANG DAPUR
	AMPAIAN
	SIRKULASI

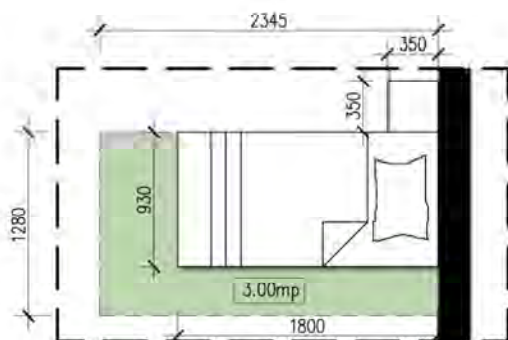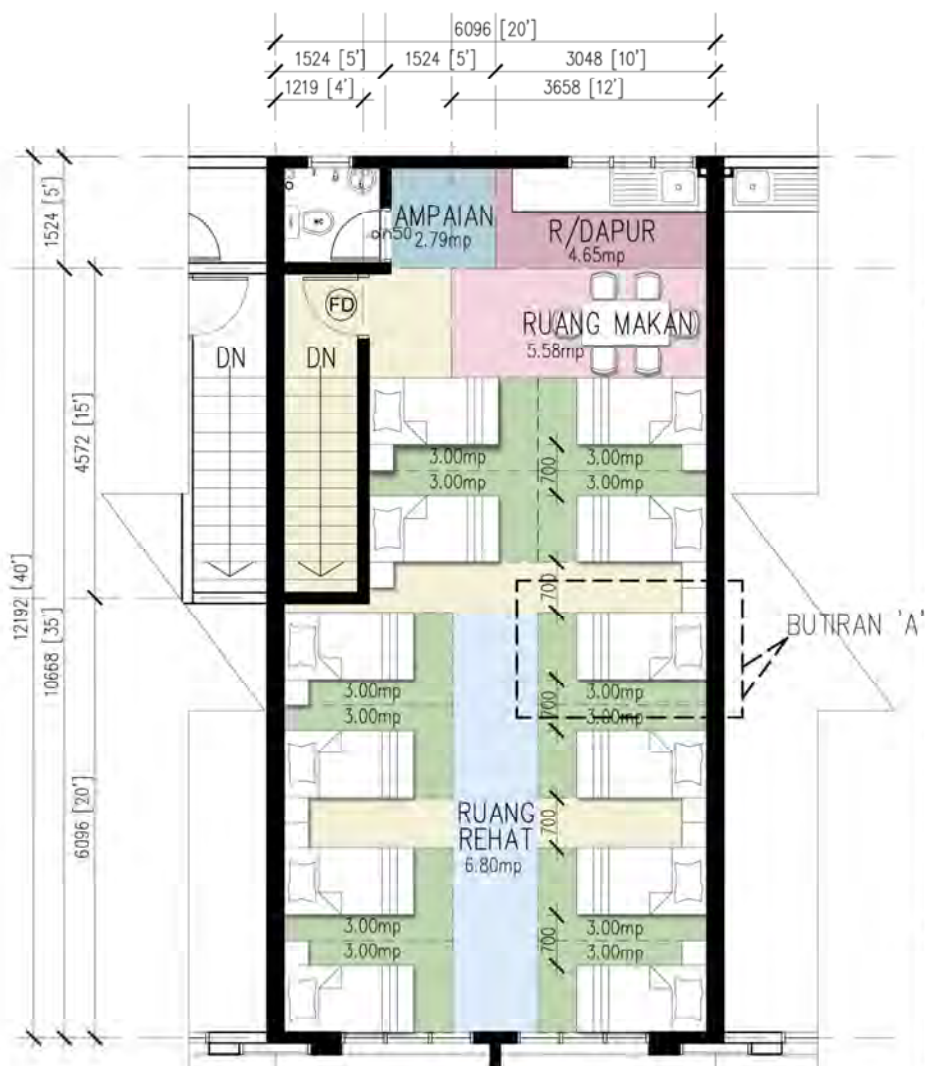

RUANG PENGINAPAN PEKERJA (800 KP/74.33 MP)
(KONSEP DORMITORI - 12 PEKERJA)

PEMILIK / MAJIKAN

ALAMAT PREMIS :

NAMA :

NO. KAD PENGENALAN :

TANDATANGAN :

KELULUSAN MAJLIS BANDARAYA SEBERANG PERAI (MBSP)

b.p Datuk Bandar
Majlis Bandaraya Seberang Perai (MBSP)

JABATAN BANGUNAN

Majlis Bandaraya Seberang Perai (MBSP)

Menara Bandaraya



Jalan Perda Utama Bandar Perda
14000 Bukit Mertajam.

No.Tel : 04-5497737

**Ilustrasi ini adalah sebagai panduan sahaja.
Sebarang perubahan atau pindaan tertakluk
kepada kelulusan Jabatan Tenaga Kerja (JTK)
di bawah Akta 446.*

PETUNJUK

	RUANG PEKERJA
	RUANG REHAT
	RUANG MAKAN
	RUANG DAPUR
	AMPAIAN
	SIRKULASI

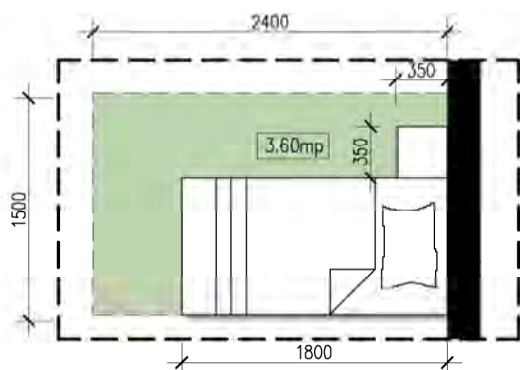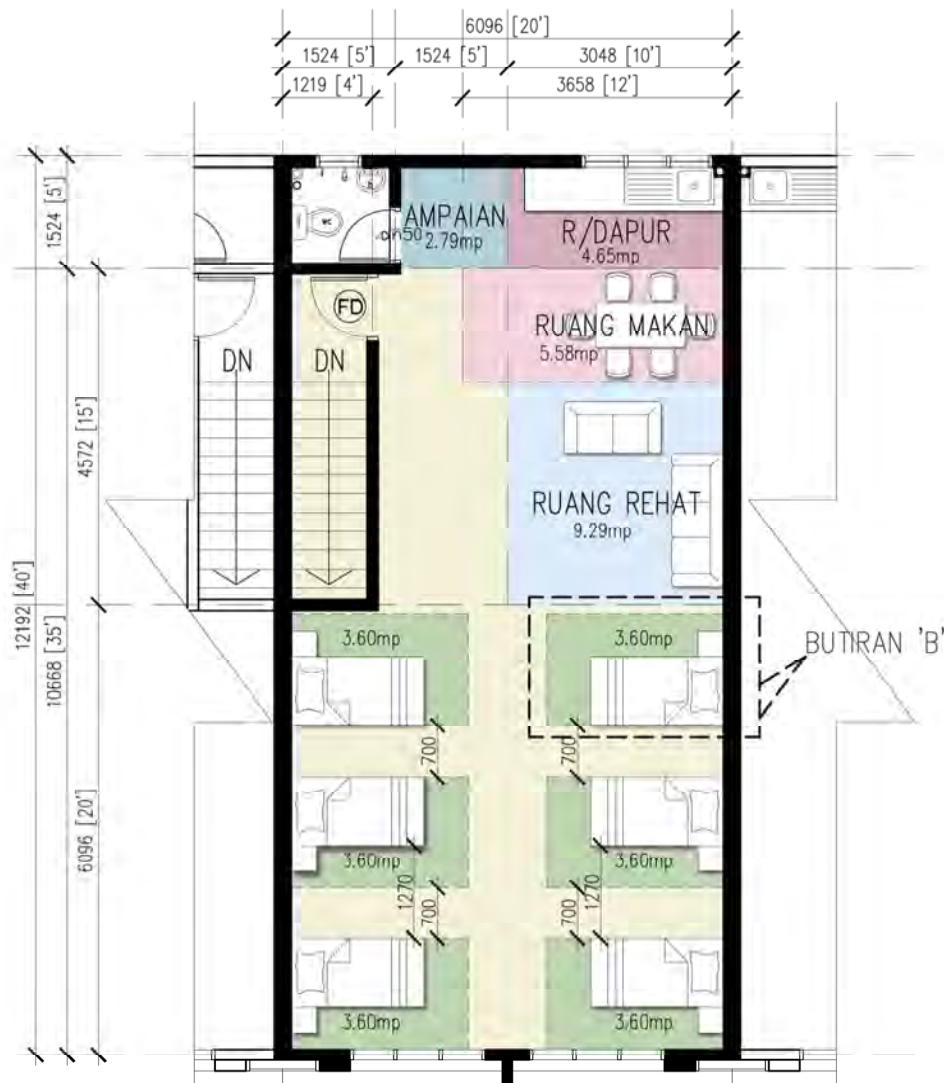

RUANG PENGINAPAN PEKERJA (800 KP/74.33 MP)
(KONSEP PANGSAPURI - 6 PEKERJA)

KELUASAN
1000 kaki persegi /
92.91 meter persegi



PEMILIK / MAJIKAN

ALAMAT PREMIS :

NAMA :

NO. KAD PENGENALAN :

TANDATANGAN :

KELULUSAN MAJLIS BANDARAYA SEBERANG PERAI (MBSP)

b.p Datuk Bandar
Majlis Bandaraya Seberang Perai (MBSP)

JABATAN BANGUNAN

Majlis Bandaraya Seberang Perai (MBSP)

Menara Bandaraya


Jalan Perda Utama Bandar Perda
14000 Bukit Mertajam.

No.Tel : 04-5497737


*Ilustrasi ini adalah sebagai panduan sahaja.
Sebarang perubahan atau pindaan tertakluk
kepada kelulusan *Jabatan Tenaga Kerja (JTK)*
di bawah Akta 446.

PETUNJUK

	RUANG PEKERJA
	RUANG REHAT
	RUANG MAKAN
	RUANG DAPUR
	AMPAIAN
	SIRKULASI

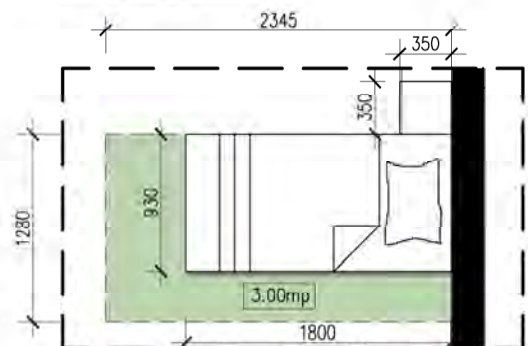

BUTIRAN 'A'
SKALA 1:50

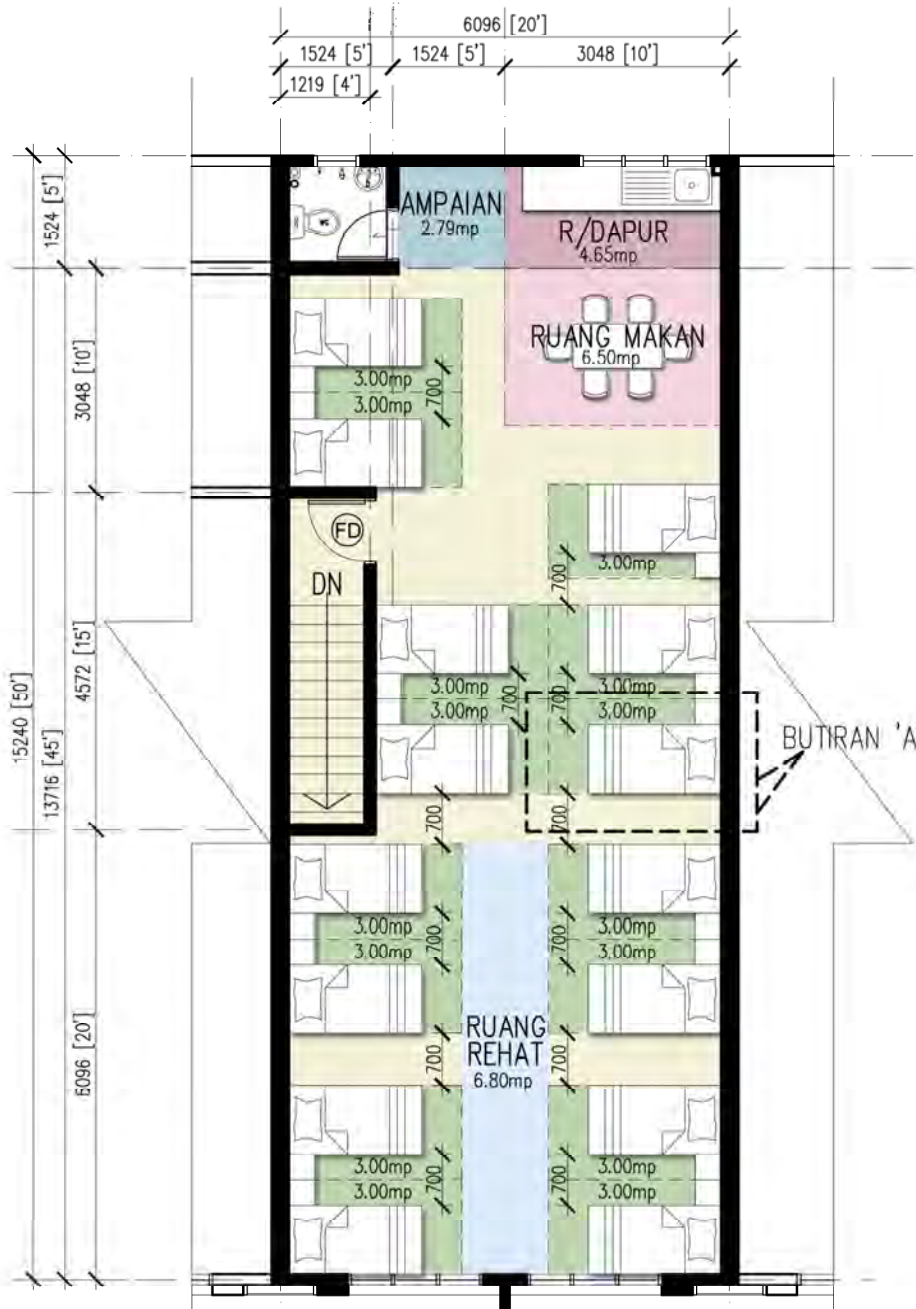

PELAN TINGKAT 1
SKALA 1:100

RUANG PENGINAPAN PEKERJA (1000 KP/92.91 MP)
(KONSEP DORMITORI - 15 PEKERJA)

PEMILIK / MAJIKAN

ALAMAT PREMIS :

NAMA :

NO. KAD PENGENALAN :

TANDATANGAN :

KELULUSAN MAJLIS BANDARAYA SEBERANG PERAI (MBSP)

b.p Datuk Bandar
Majlis Bandaraya Seberang Perai (MBSP)

JABATAN BANGUNAN

Majlis Bandaraya Seberang Perai (MBSP)

Menara Bandaraya

Jalan Perda Utama Bandar Perda


14000 Bukit Mertajam.

No.Tel : 04-5497737


*Ilustrasi ini adalah sebagai panduan sahaja.
Sebarang perubahan atau pindaan tertakluk
kepada kelulusan *Jabatan Tenaga Kerja (JTK)*
di bawah Akta 446.

PETUNJUK

- RUANG PEKERJA
- RUANG REHAT
- RUANG MAKAN
- RUANG DAPUR
- AMPAIAN
- SIRKULASI

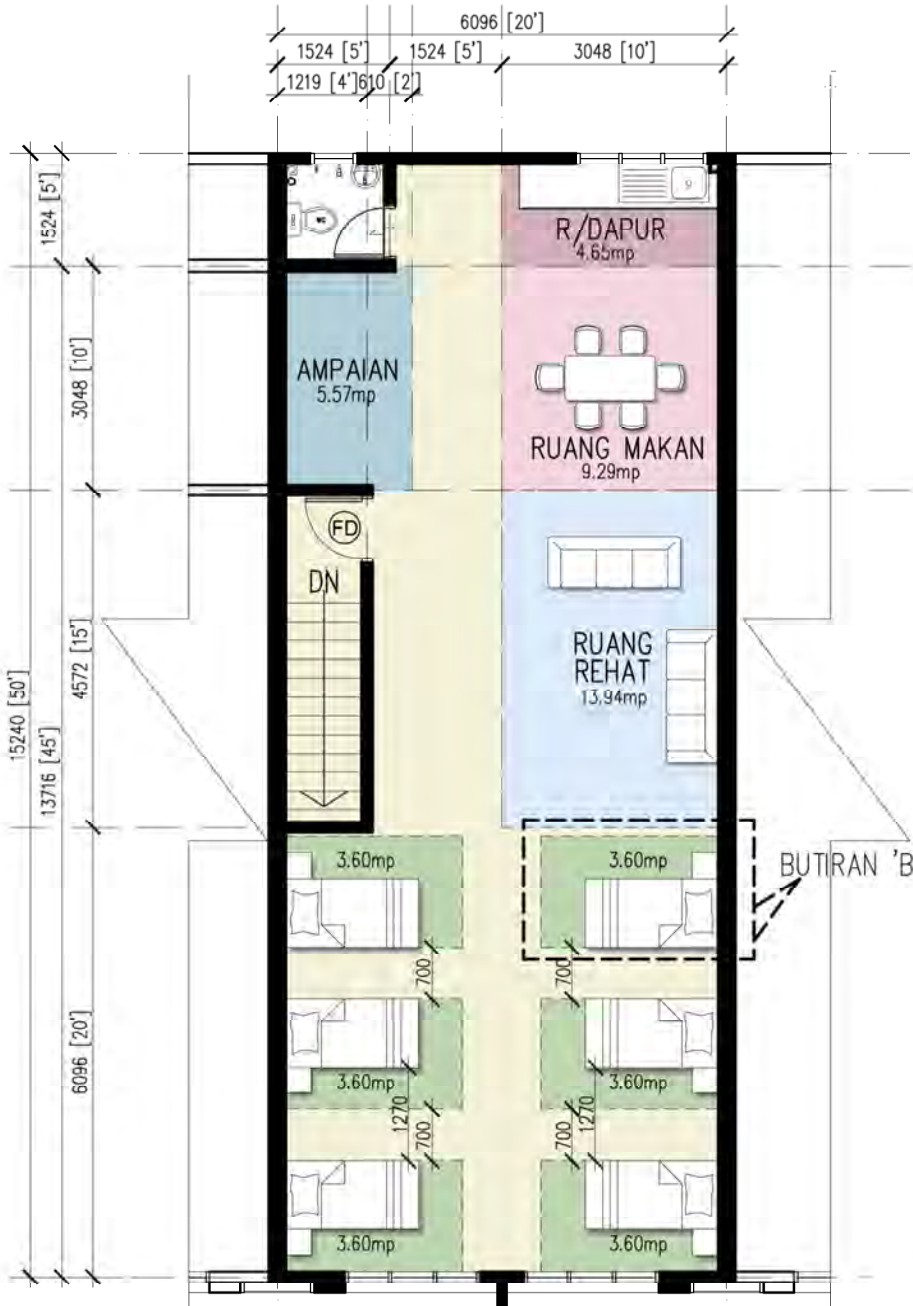

PELAN TINGKAT 1
SKALA 1:100

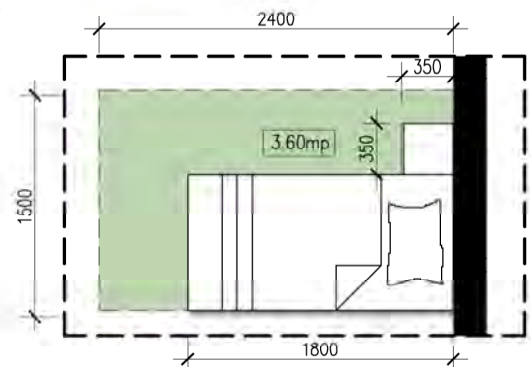

BUTIRAN 'B'
SKALA 1:50

RUANG PENGINAPAN PEKERJA (1000 KP/92.91 MP)
(KONSEP PANGSAPURI - 6 PEKERJA)

KELUASAN
1200 kaki persegi /
111.49 meter persegi



PEMILIK / MAJIKAN

ALAMAT PREMIS :

NAMA :

NO. KAD PENGENALAN :

TANDATANGAN :

KELULUSAN MAJLIS BANDARAYA SEBERANG PERAI (MBSP)

b.p Datuk Bandar
Majlis Bandaraya Seberang Perai (MBSP)

JABATAN BANGUNAN

Majlis Bandaraya Seberang Perai (MBSP)
Menara Bandaraya
Jalan Perda Utama Bandar Perda
14000 Bukit Mertajam.


No.Tel : 04-5497737

**Ilustrasi ini adalah sebagai panduan sahaja.
Sebarang perubahan atau pindaan tertakluk
kepada kelulusan Jabatan Tenaga Kerja (JTK)
di bawah Akta 446.*

PETUNJUK

- RUANG PEKERJA
- RUANG REHAT
- RUANG MAKAN
- RUANG DAPUR
- AMPAIAN
- SIRKULASI

BUTIRAN 'A'

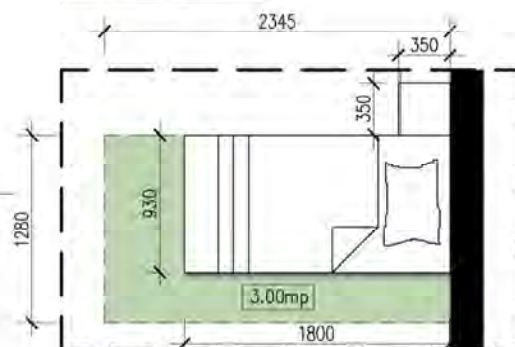

BUTIRAN 'A'
SKALA 1:50



PELAN TINGKAT 1
SKALA 1:100

RUANG PENGINAPAN PEKERJA (1200 KP/111.49 MP)
(KONSEP DORMITORI - 15 PEKERJA)

PEMILIK / MAJIKAN

ALAMAT PREMIS :

NAMA :

NO. KAD PENGENALAN :

TANDATANGAN :

KELULUSAN MAJLIS BANDARAYA SEBERANG PERAI (MBSP)

b.p Datuk Bandar
Majlis Bandaraya Seberang Perai (MBSP)

JABATAN BANGUNAN


Majlis Bandaraya Seberang Perai (MBSP)

Menara Bandaraya

Jalan Perda Utama Bandar Perda
14000 Bukit Mertajam.


No.Tel : 04-5497737

**Ilustrasi ini adalah sebagai panduan sahaja.
Sebarang perubahan atau pindaan tertakluk
kepada kelulusan Jabatan Tenaga Kerja (JTK)
di bawah Akta 446.*

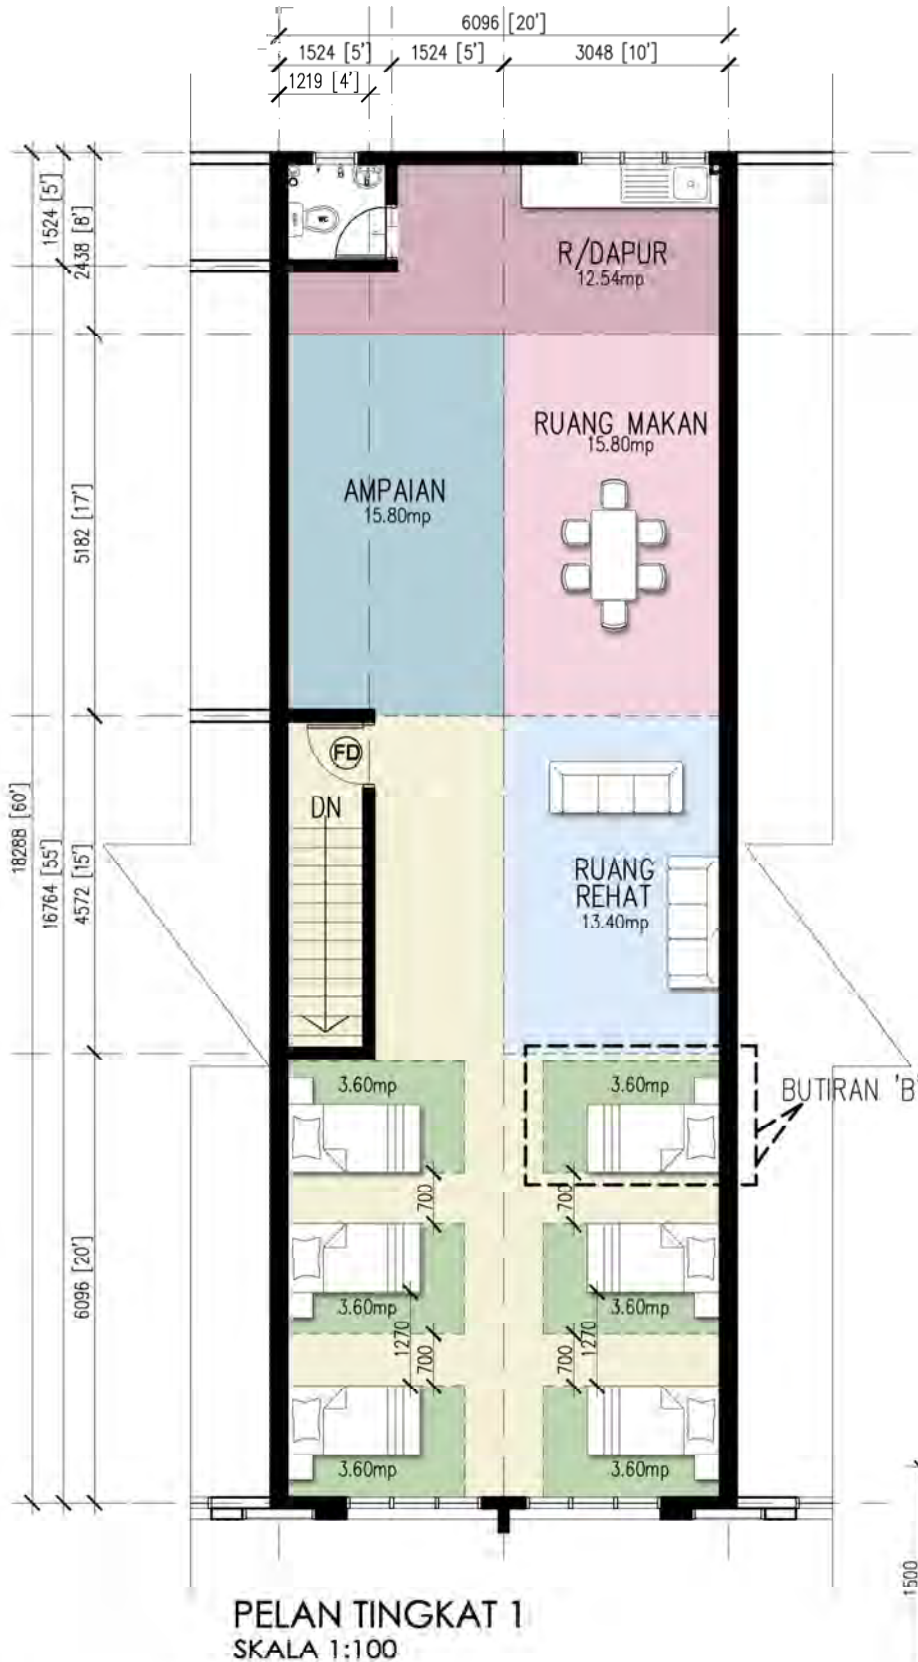

PETUNJUK

- RUANG PEKERJA
- RUANG REHAT
- RUANG MAKAN
- RUANG DAPUR
- AMPAIAN
- SIRKULASI

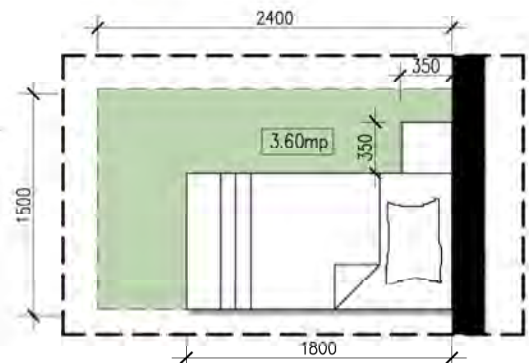

RUANG PENGINAPAN PEKERJA (1200 KP/111.49 MP)
(KONSEP PANGSAPURI - 6 PEKERJA)

KELUASAN
1400 kaki persegi /
130.01 meter persegi





BUTIRAN 'A'
SKALA 1:50

RUANG PENGINAPAN PEKERJA (1400 KP/130.07MP)
(KONSEP DORMITORI - 15 PEKERJA)



PELAN TINGKAT 1
SKALA 1:100

PEMILIK / MAJIKAN

ALAMAT PREMIS :

NAMA :

NO. KAD PENGENALAN :

TANDATANGAN :

KELULUSAN MAJLIS BANDARAYA SEBERANG PERAI (MBSP)

b.p Datuk Bandar
Majlis Bandaraya Seberang Perai (MBSP)

JABATAN BANGUNAN


Majlis Bandaraya Seberang Perai (MBSP)
Menara Bandaraya
Jalan Perda Utama Bandar Perda
14000 Bukit Mertajam.

No.Tel : 04-5497737

*Ilustrasi ini adalah sebagai panduan sahaja. Sebarang perubahan atau pindaan tertakluk kepada kelulusan **Jabatan Tenaga Kerja (JTK)** di bawah Akta 446.

PETUNJUK

- | | |
|---|---------------|
|  | RUANG PEKERJA |
|  | RUANG REHAT |
|  | RUANG MAKAN |
|  | RUANG DAPUR |
|  | AMPAIAN |
|  | SIRKULASI |

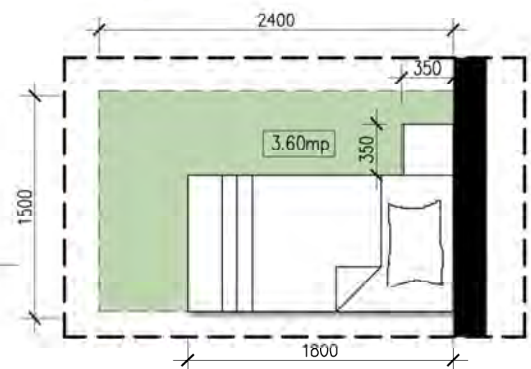

BUTIRAN 'B'
SKALA 1:50

RUANG PENGINAPAN PEKERJA (1400 KP/130.07MP)
(KONSEP PANGSAPURI - 6 PEKERJA)