



**NOTA PAGAR KESELAMATAN MBSP:**

1. SEMUA BESI YANG DI GUNAKAN ADALAH DARI JENIS G.I. KELAS 'C' (rujuk butiran)
2. KAWASAN KIMPAL HENDAKLAH DI CAT DENGAN CAT TAHAN KARAT DAN LAPISAN AKHIR DENGAN CAT ALUMINIUM.

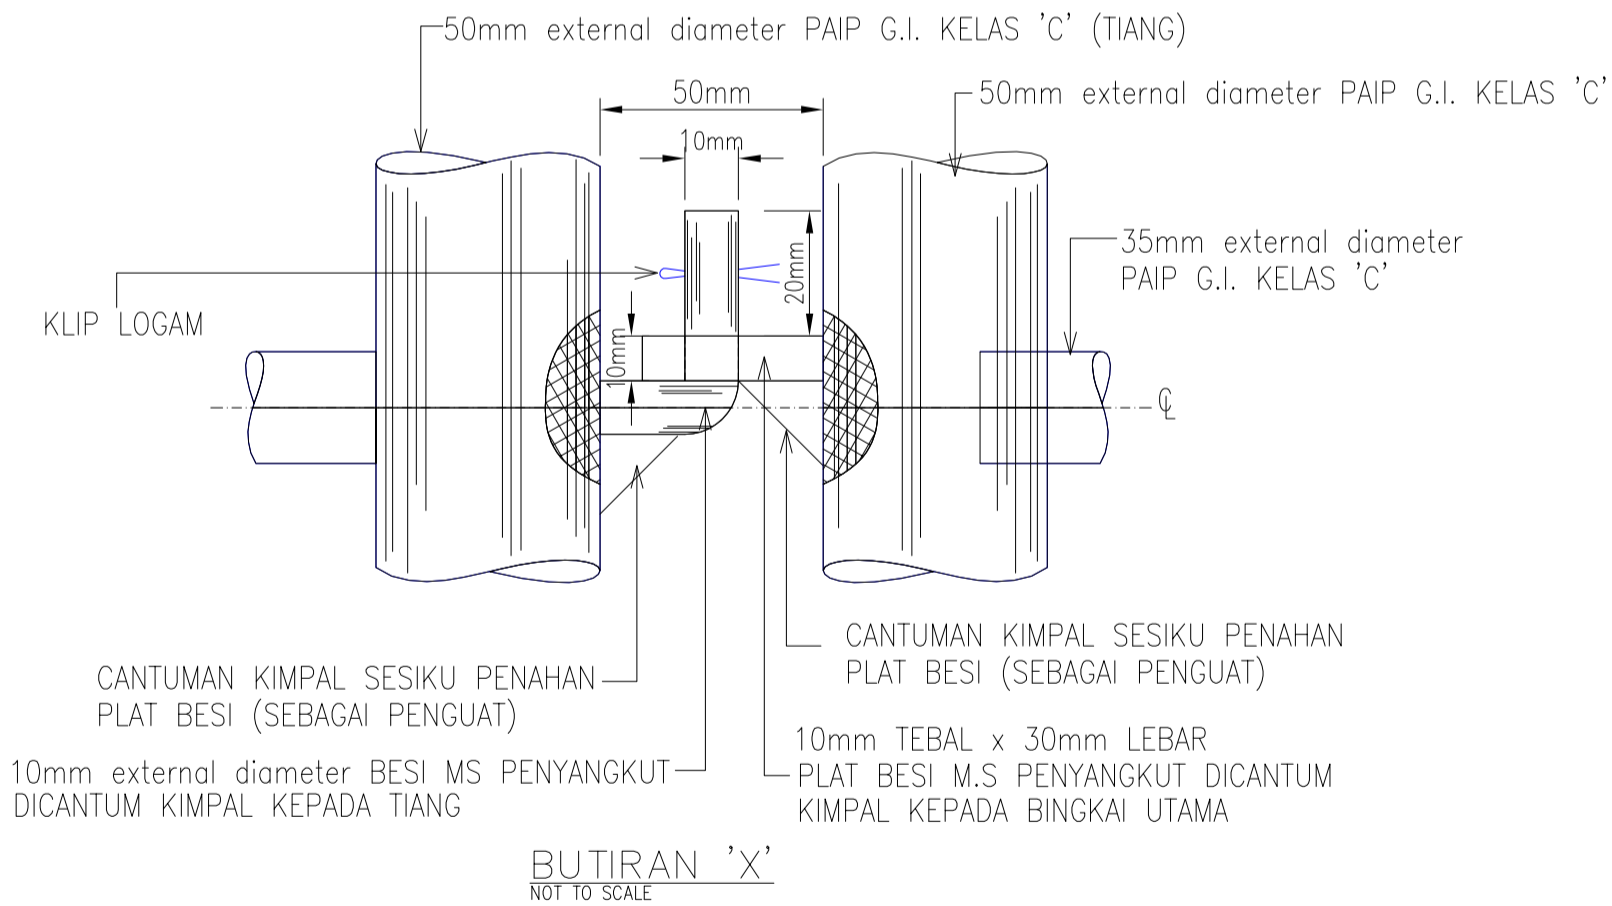

**BUTIRAN PAGAR KESELAMATAN MBSP**

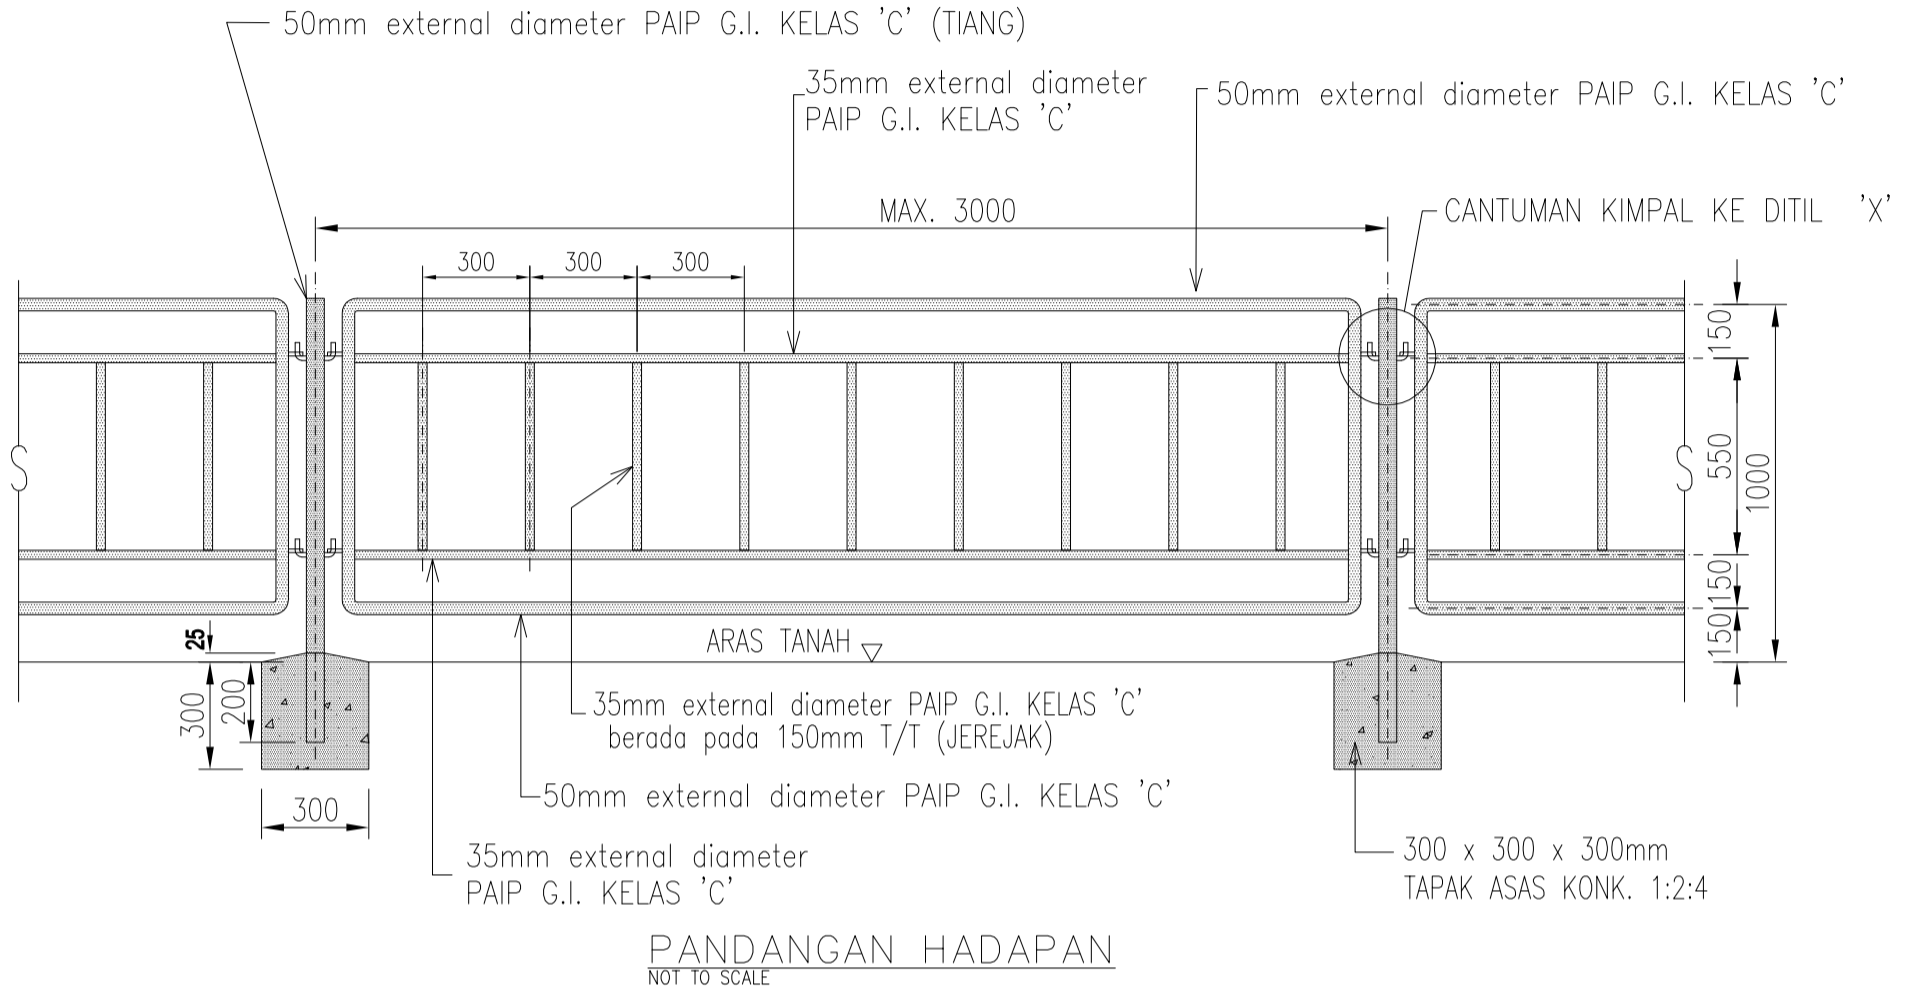

LUKISAN PIAWAIAN JABATAN KEJURUTERAAN  
MAJLIS BANDARAYA SEBERANG PERAI

Tajuk Lukisan: Butiran Pagar Keselamatan MBSP

MBSP/KEJ/LK/RD/02/Rev.1(Nov.21)

Dilukis: Jabatan Kejuruteraan

Disemak: Pengarah  
Jabatan Kejuruteraan

Skala Lukisan: Tiada Skala