



NOTA PAGAR KESELAMATAN MBSP:

1. SEMUA BESI YANG DI GUNAKAN ADALAH DARI JENIS G.I. KELAS 'C' (rujuk butiran)
2. KAWASAN KIMPAL HENDAKLAH DI CAT DENGAN CAT TAHAN KARAT DAN LAPISAN AKHIR DENGAN CAT ALUMINIUM.

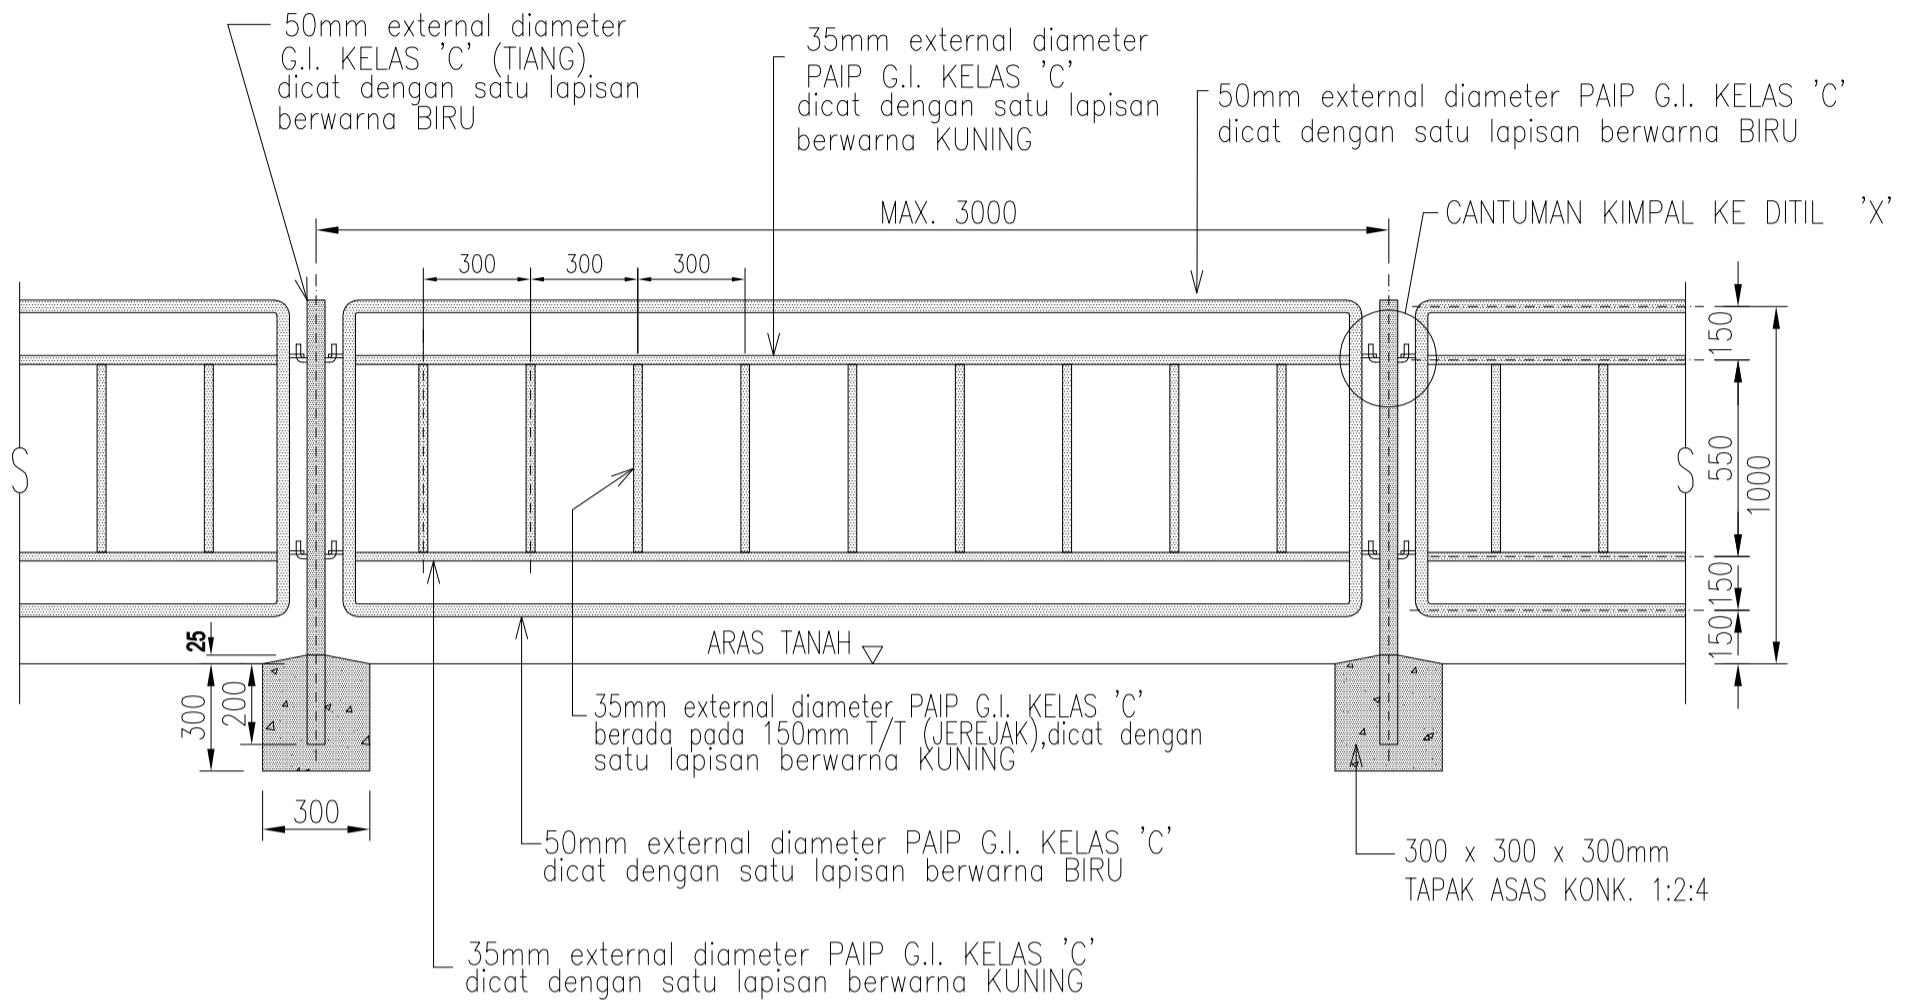

PANDANGAN HADAPAN
NOT TO SCALE

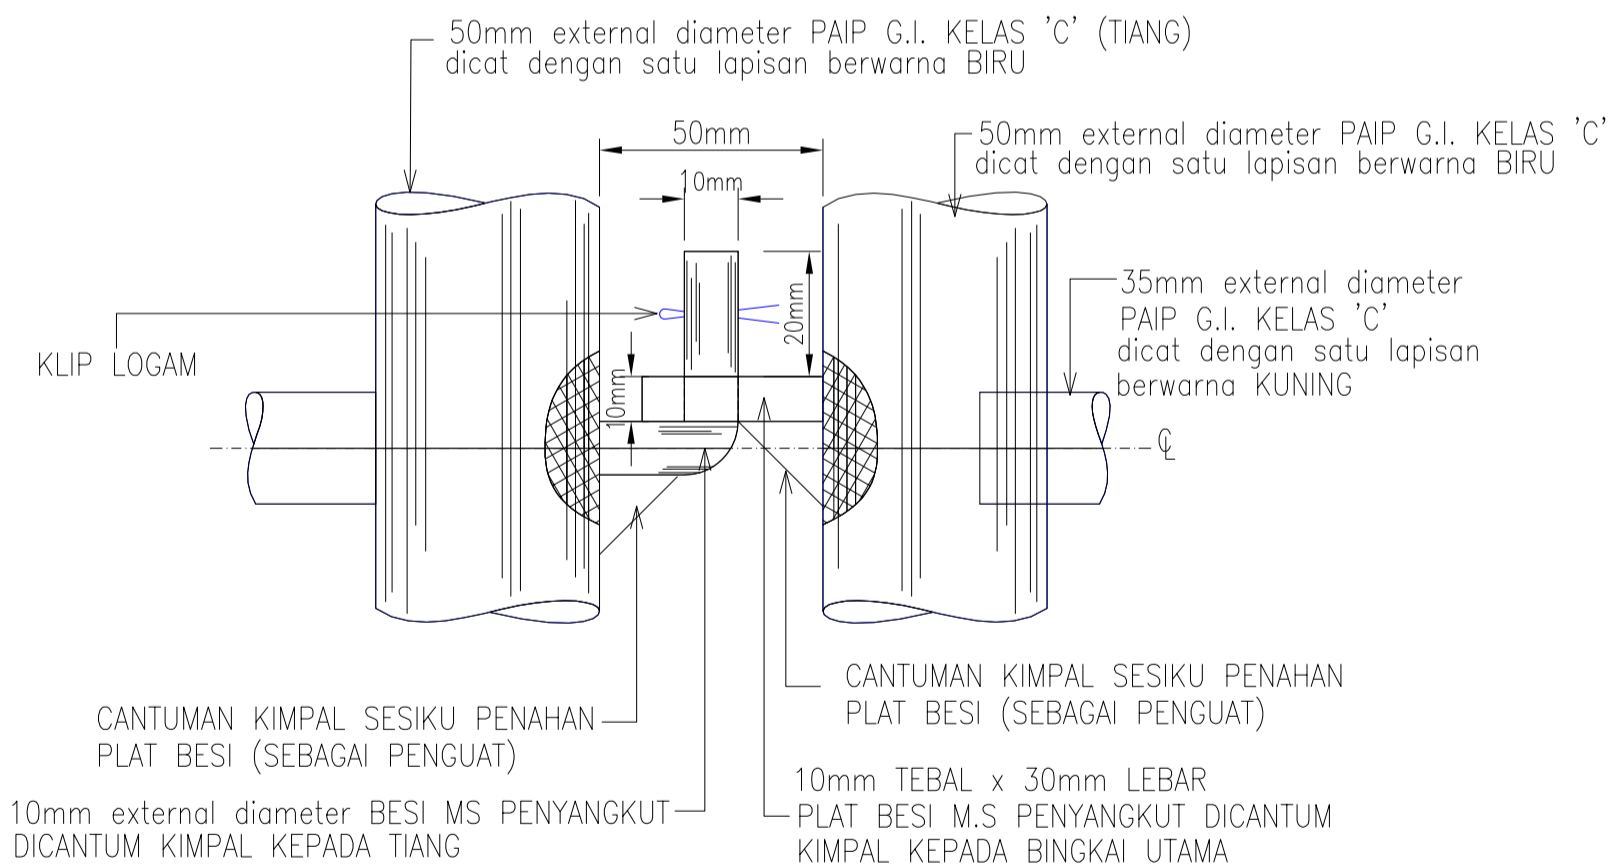

BUTIRAN 'X'
NOT TO SCALE

BUTIRAN PAGAR KESELAMATAN MBSP (KAWASAN BANDAR SELAMAT)



LUKISAN PIAWAIAN JABATAN KEJURUTERAAN
MAJLIS BANDARAYA SEBERANG PERAI

Tajuk Lukisan: Butiran Pagar Keselamatan MBSP
(KAWASAN BANDAR SELAMAT)

MBSP/KEJ/LK/RD/20/Rev.0

Dilukis: Jabatan Kejuruteraan

Disemak: Pengarah
Jabatan Kejuruteraan

Skala Lukisan: Tiada Skala