


### KERATAN TIPIKAL PEMOTONGAN JALAN

**NOTA:**

1. Kedalaman (a) dan lebar (b) bergantung kepada permohonan

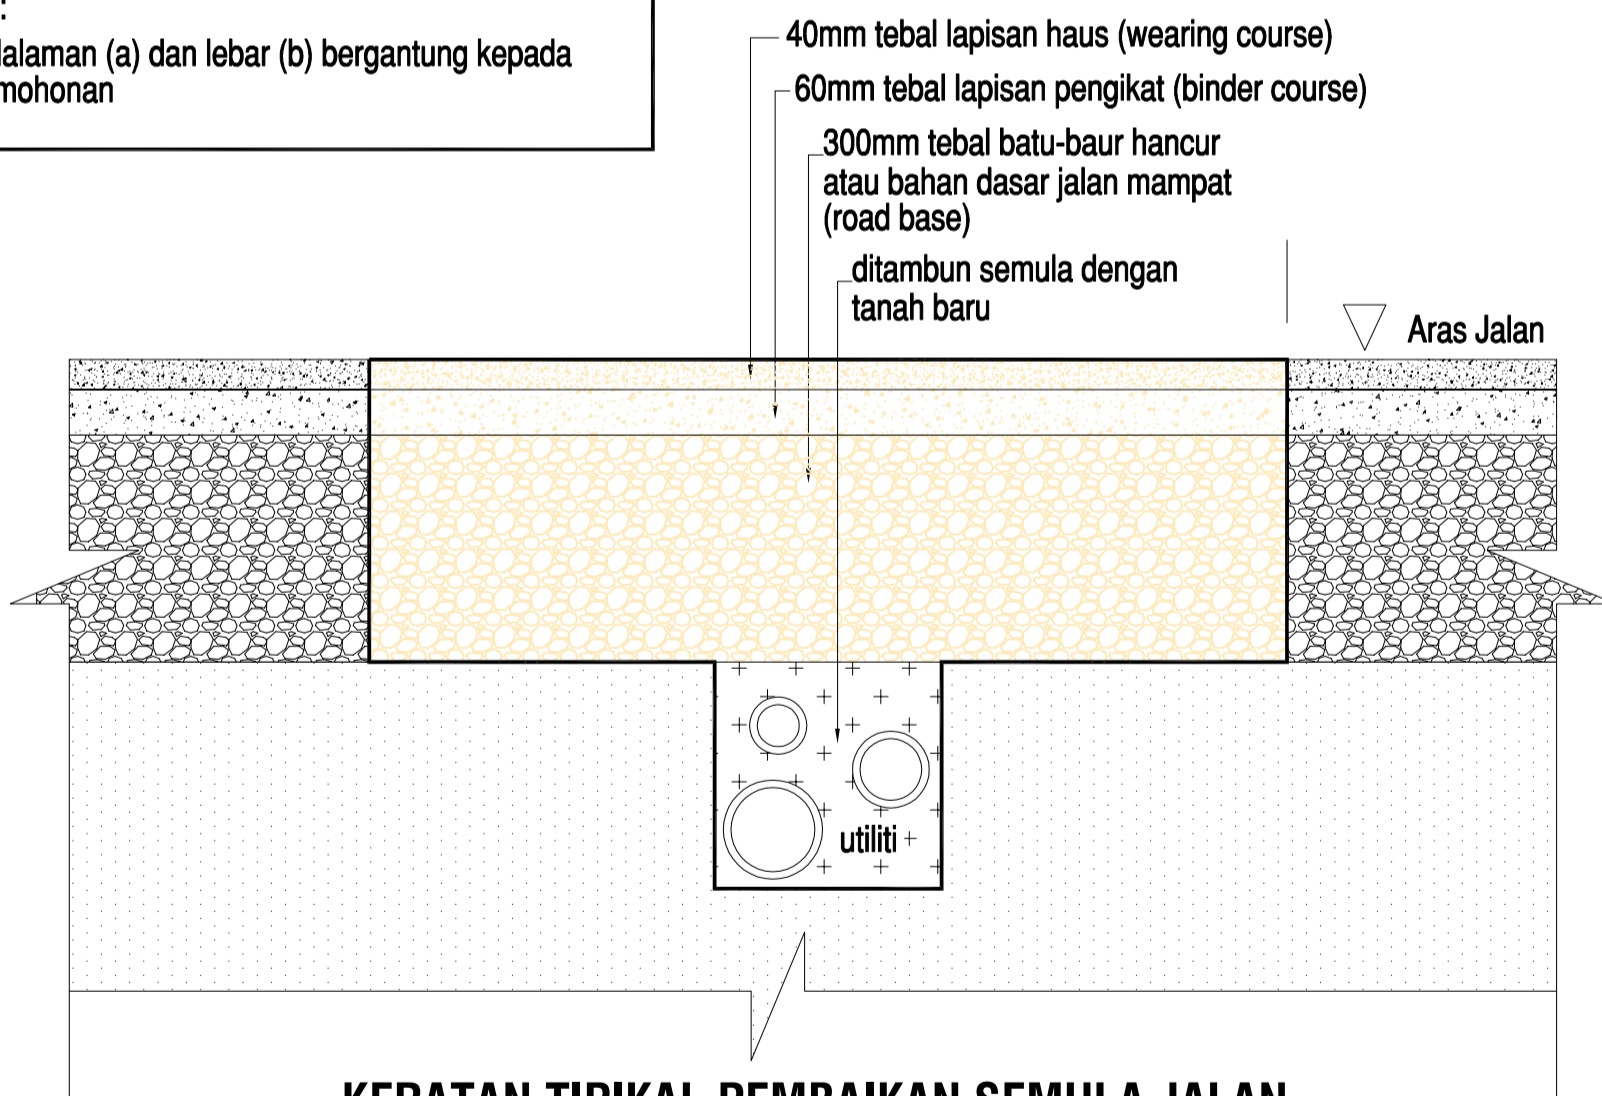

### KERATAN TIPIKAL PEMBAIKAN SEMULA JALAN



LUKISAN PIAWAIAN JABATAN KEJURUTERAAN  
MAJLIS BANDARAYA SEBERANG PERAI

Tajuk Lukisan: Keratan Tipikal Pemotongan Jalan  
Keratan Tipikal Pembaikan Semula Jalan

MBSP/KEJ/LK/RD/21/Rev.0

Dilukis: Jabatan Kejuruteraan

Disemak: Pengarah  
Jabatan Kejuruteraan

Skala Lukisan: Tiada Skala