







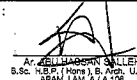


PELAN LANTAI  
SKALA 1:50

	<b>PROJEK:</b> <b>CADANGAN MEREKABENTUK, MEMBINA DAN MENYIAPKAN SEBUAH PAPAN TANDA BAGI NAMA JALAN DAN OKU RAMP PADA PONDOK BAS/ PERHENTIAN BAS</b>		Disemak Oleh:  MOHD HAZAU HAMID B.Sc. H.B.P. (Hons) & Arch. U.S.M.	Perkara: BUTIRAN PAPAN TANDA -PELAN LANTAI	No. Lukisan : AHS/004/0606/WD/J3										
	<b>UNTUK:</b> <b>TENTUAN MAJLIS PEBANDARAN SEBERANG PRAI</b>		Disahkan Oleh:  WAN'EE Ar. BILIKASAM SALLEH B.Sc. H.B.P. (Hons) & Arch. U.S.M. APAM, LAM. A / A 108	Ukuran : <b>1 : 50</b>	Tarikh : <b>APRIL 2009</b>	No. Kerja : AHS/004/0606									
			No. Revision :	<table border="1"> <tr> <td>1</td> <td>2</td> <td>3</td> <td>4</td> <td>5</td> </tr> <tr> <td>6</td> <td>7</td> <td>8</td> <td>9</td> <td>10</td> </tr> </table>	1	2	3	4	5	6	7	8	9	10	
1	2	3	4	5											
6	7	8	9	10											

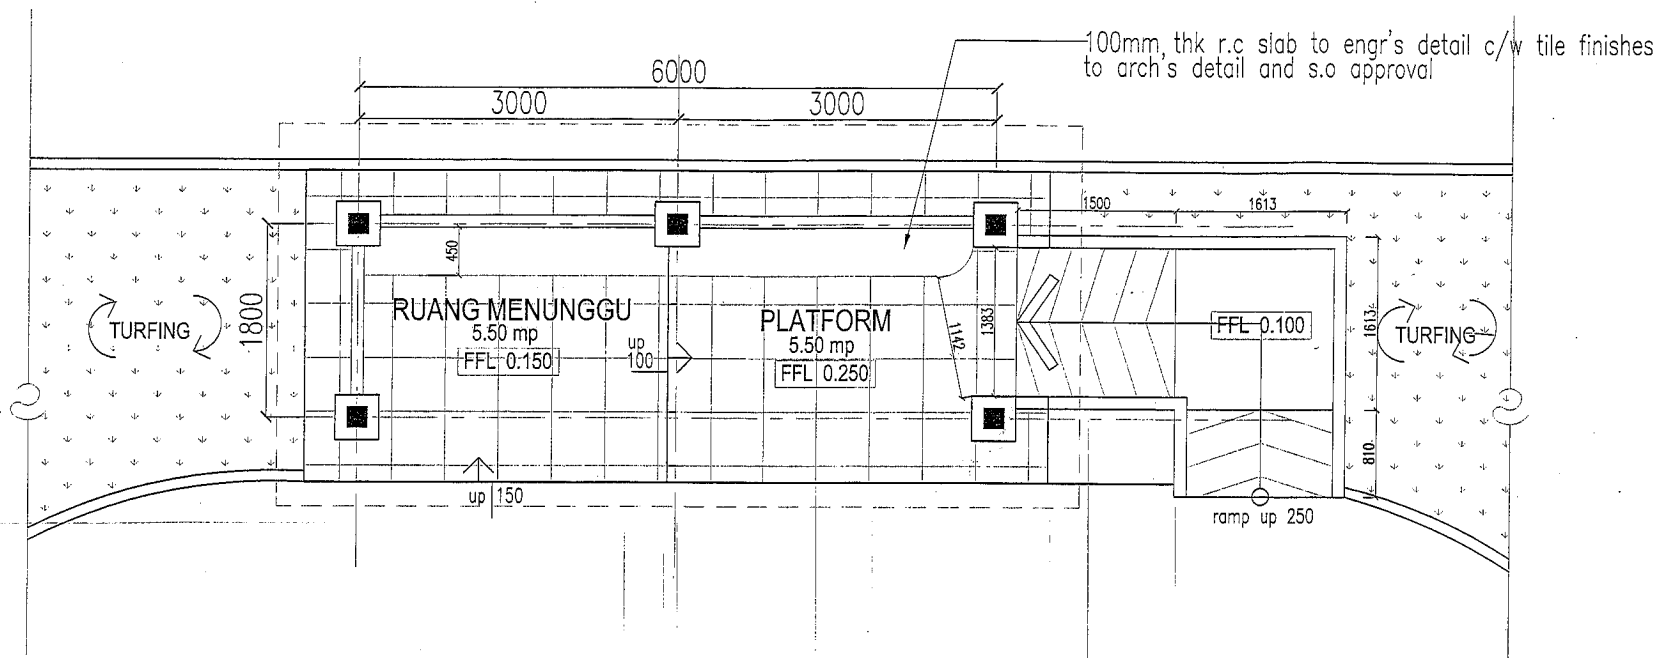

PELAN LANTAI  
SKALA 1:50

	<b>PROJEK:</b> <b>CADANGAN MEREKABENTUK, MEMBINA DAN MENYIAPKAN SEBUAH PAPAN TANDA BAGI NAMA JALAN DAN OKU RAMP PADA PONDOK BAS/ PERHENTIAN BAS</b>		Disemak Oleh :  MOHD. RIZAL HAMID B.Sc. H.B.P. (Hons.) & Dip. U.S.M	Perikara : BUTIRAN PAPAN TANDA -PELAN LANTAI	No. Lukisan : <b>AHS/004/0606/WD/J3</b>							
	<b>UNTUK:</b> <b>TENTUAN MAJLIS PEBANDARAN SEBERANG PRAI</b>		Disahkan Oleh :  WAN'AZ WAN'AZ B.Sc. (Hons.) & Dip. U.S.M APAM, LAM, A / A 108	Ukuran : <b>1 : 50</b>	Tarikh : <b>APRIL 2009</b>	No. Kerja : <b>AHS/004/0606</b>						
			No. Revision : <table border="1" style="font-size: small;"> <tr> <td>1</td><td>2</td><td>3</td><td>4</td><td>5</td> </tr> <tr> <td>6</td><td>7</td><td>8</td><td>9</td><td>10</td> </tr> </table>	1	2	3	4	5	6	7	8	9
1	2	3	4	5								
6	7	8	9	10								